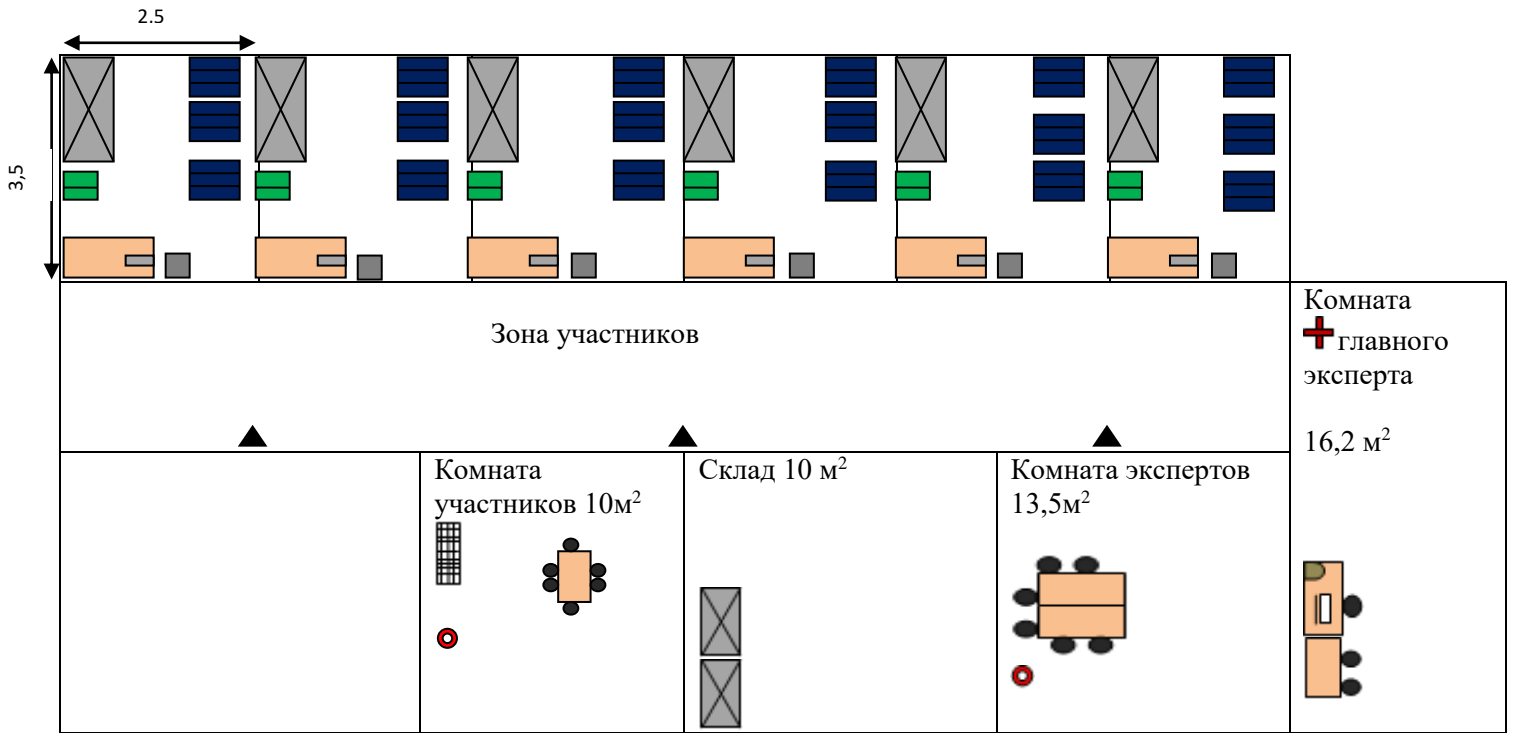

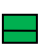











# План застройки по компетенции Пчеловодство



-  Стелаж
-  корпус для улья 10 рамочный
-  стол
-  ящик для переноса рамок
-  улей 10 рамочный
-  компьютер
-  принтер
-  огнетушитель
-  видеокамера
-  Шкаф закрываемый
-  Аптечка